


Šiaulių Gytarių progimnazijos
Klasės pav. „Sensorinis kambarys“

Grindų dangos dėjimo planas

Projektuotoja
Vaiva Vidmantienė
tel. +3706 85 47418
vaiva.menas@gmail.com

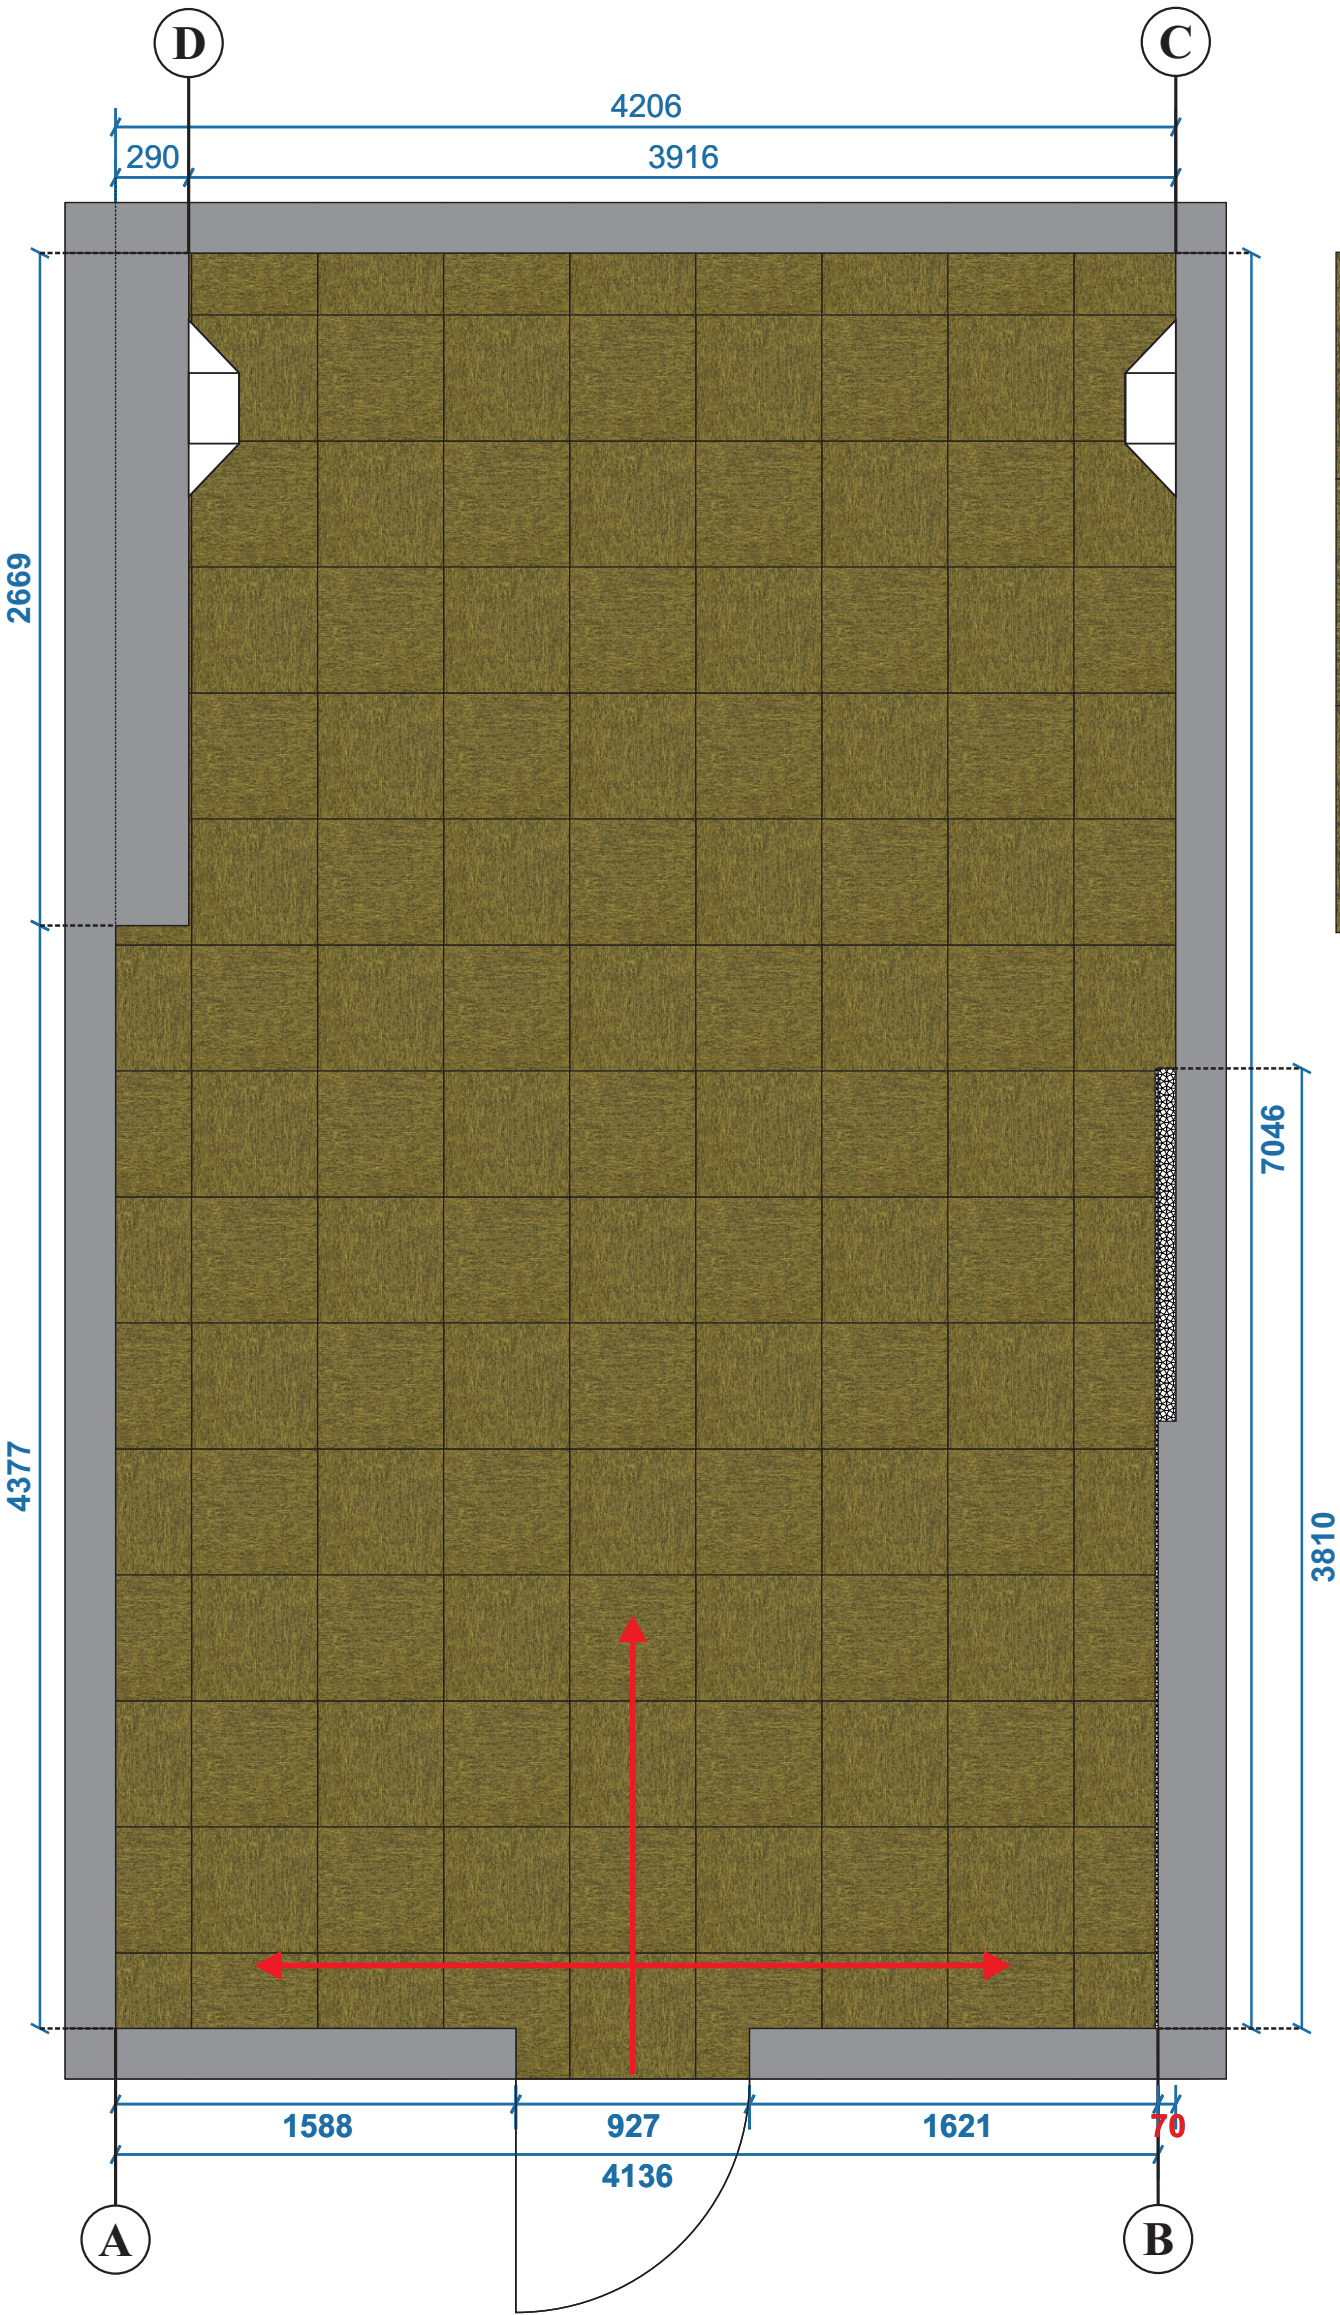

Grindų dangos dėjimo raštas

